

# C = 2ème sous-sol

À vendre  
À Pouen

Compteur E.M.A. par la commune	
Nom	N° de compteur
Sous station 100m	
Sous station 100m	
Centre d'aération	503
Eclairage niveau 4	130
Eclairage niveau 3	430
Eclairage niveau 2	102
Eclairage niveau 1	057
Ascenseurs Est	113
Ascenseurs Ouest	108
Ventilation Est	200
Ventilation Ouest	652
	765

- LEGÈRE**
- ☐ Baller info de glace 8943 P44
  - ☐ Sirene d'alarme incendie 8530 NF 32001
  - ☐ Indicateur d'alarme 845
  - ☐ Détecteur thermique de fumée 28925 04
  - ☐ Détecteur thermocouple
  - ☐ Détecteur optique de fumée
  - ☐ Sirene de secours de l'alarme 8530 NF 32001
  - ☐ Sirene de secours de l'alarme avec pilot de protection 8530 NF 32001
  - ☐ Verrouillage électromagnétique
  - ☐ Module de surveillance
  - ☐ Sirene d'alarme incendie
  - ☐ Détecteur d'alarme incendie
  - ☐ Sirene de secours incendie à alarme silencieux
  - ☐ Baller info de glace incendie à alarme
  - ☐ Sirene d'alarme incendie silencieux à alarme
  - ☐ Clapet coupe feu incendie
  - ☐ Détecteur optique incendie
  - ☐ Applique 2x11 W
  - ☐ Calandre électrique
  - ☐ BA incendie incendie incendie
  - ☐ Extincteur eau
  - ☐ Extincteur CO2
  - ☐ Zone de concentration

Département de la Sarthe  
Ville du Mans


"Maine 2000"  
Détection incendie et éclairage sécurité

2ème Sous-Sol  
(Plan indicatif)

Echelle 1/200

Établi par :  
Cabinet Gullissec  
1 rue de la République  
72000 Le Mans

Modifié le 08.2009  
Dossier n°1451

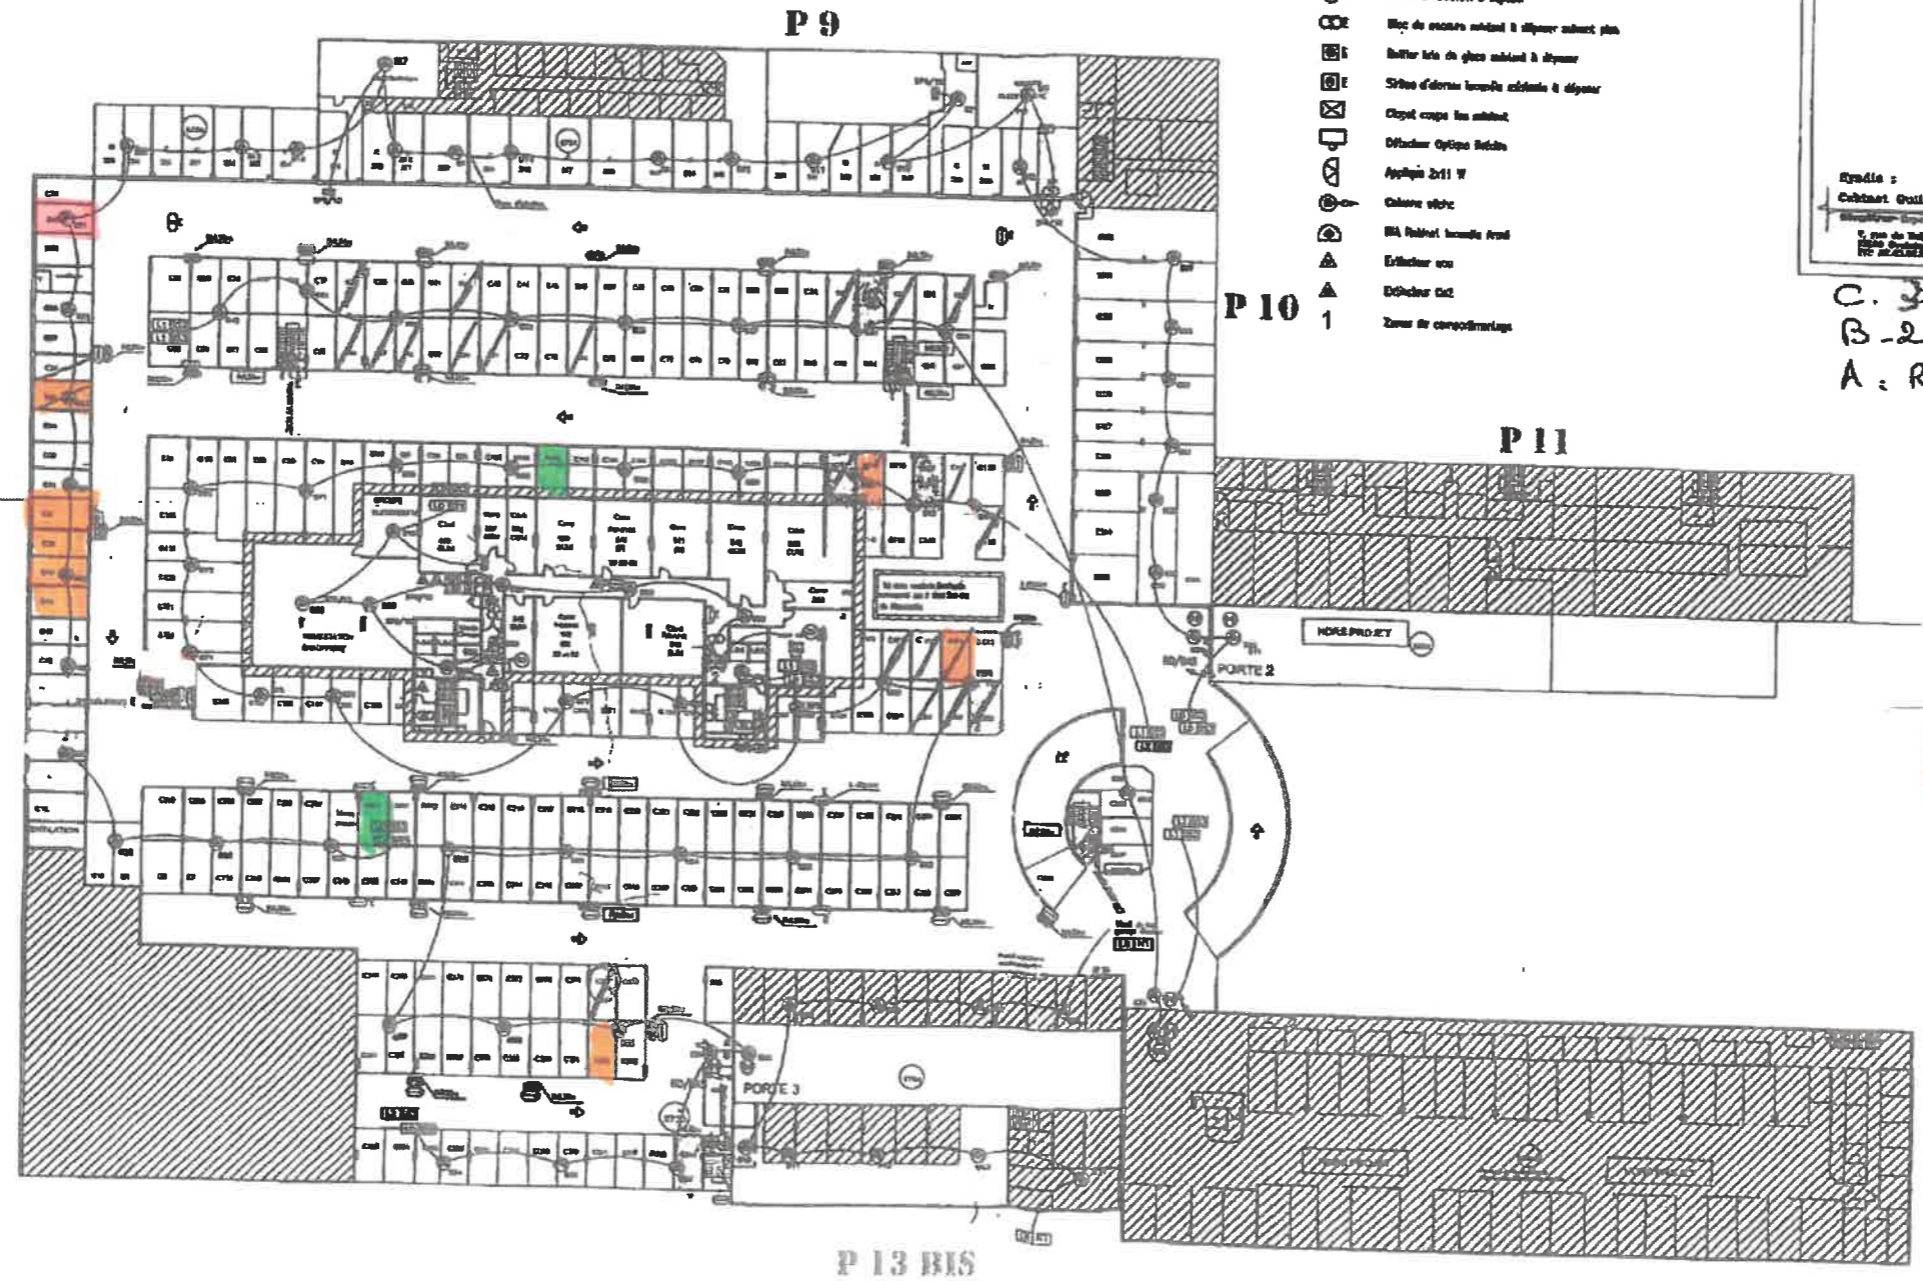

C. 2ème sous-sol. (par rapport à Cruti du Mans)  
B. 2ème sous-sol.  
A. R.d.C

Vente on lot de 5 carportages

lots 12, 13, 14, 15  
19, 106, 125, 220  
places C18, C19, C20, C21  
C25, C113, C173, C992

lot de 2 au à l'unité  
C102 - lot 95  
C211 - lot 155

lot 24  
no C. 30

PLACE DE LA PRESBYTÈRE

AVENUE DU GÉNÉRAL DE GAULLE