

Département de la Sarthe  
 Ville du Mans

"Maine 2000"  
 Détection incendie et éclairage sécurité

1er Sous-Sol  
 (Plan indicatif)


Echelle 1/200

Syndic :  
 Cabinet Guillerminet  
 Génie-climatique-Énergie-électricité  
 7, rue de Belle-Isle  
 78190 Conflans  
 Tél. 01.30.99.28.00

Modifié le 08.2009  
 Dossier n°1451

Compteurs E.D.F. partie commune	
Nom	Numéros de compteur
Sous station / clim	
Centre alimentation	503
Centre alimentation	150
Eclairage niveau 4	639
Eclairage niveau 3	102
Eclairage niveau 2	057
Eclairage niveau 1	113
Ascenseurs Est	109
Ascenseurs Ouest	230
Ventilation Est	652
Ventilation Ouest	795

- LEGÈRE**
- Bailler bris de glace BBA PM
  - Sirène d'alarme incendie ASU NF 32001
  - Indicateur d'action AIS *Régulateur d'action*
  - Détecteur ionique de fumée SFRIS SA
  - Détecteur thermorésistif
  - Détecteur D-type de fumée
  - Bloc de secours 80 lampes Bloc d'ambiance 300 lampes ASC 003 P 425
  - Bloc de secours 80 lampes avec type de protection feu ASC 003 P 425
  - Ventouse électromagnétique
  - Module de surveillance
  - Bloc compact type Looxover
  - Bailler déporté
  - Détecteur extérieur à déployer
  - Bloc de secours extérieur à déployer
  - Bailler bris de glace extérieur à déployer
  - Sirène d'alarme incendie extérieure à déployer
  - Clapet coupe feu extérieur
  - Détecteur Optique Infrarouge
  - Applique 2x1 W
  - Colonne sèche
  - RN Rabatet Inondée Armé
  - Extincteur eau
  - Extincteur Co2
  - Extincteur poudre
  - Trappe de maintenance
  - Téléphone
  - Armature électrique
  - Détecteur manuel
  - Plan réserve B.I.A.
  - Module d'encastrement
  - Volet de désenfumage
  - Clapet coupe feu
  - Ventouse de porte coupe feu
  - Alarme générale ou collective
  - Déclencheur manuel cheminement lumineux de secours
  - Zone de confinement
  - Compteur eau chaude

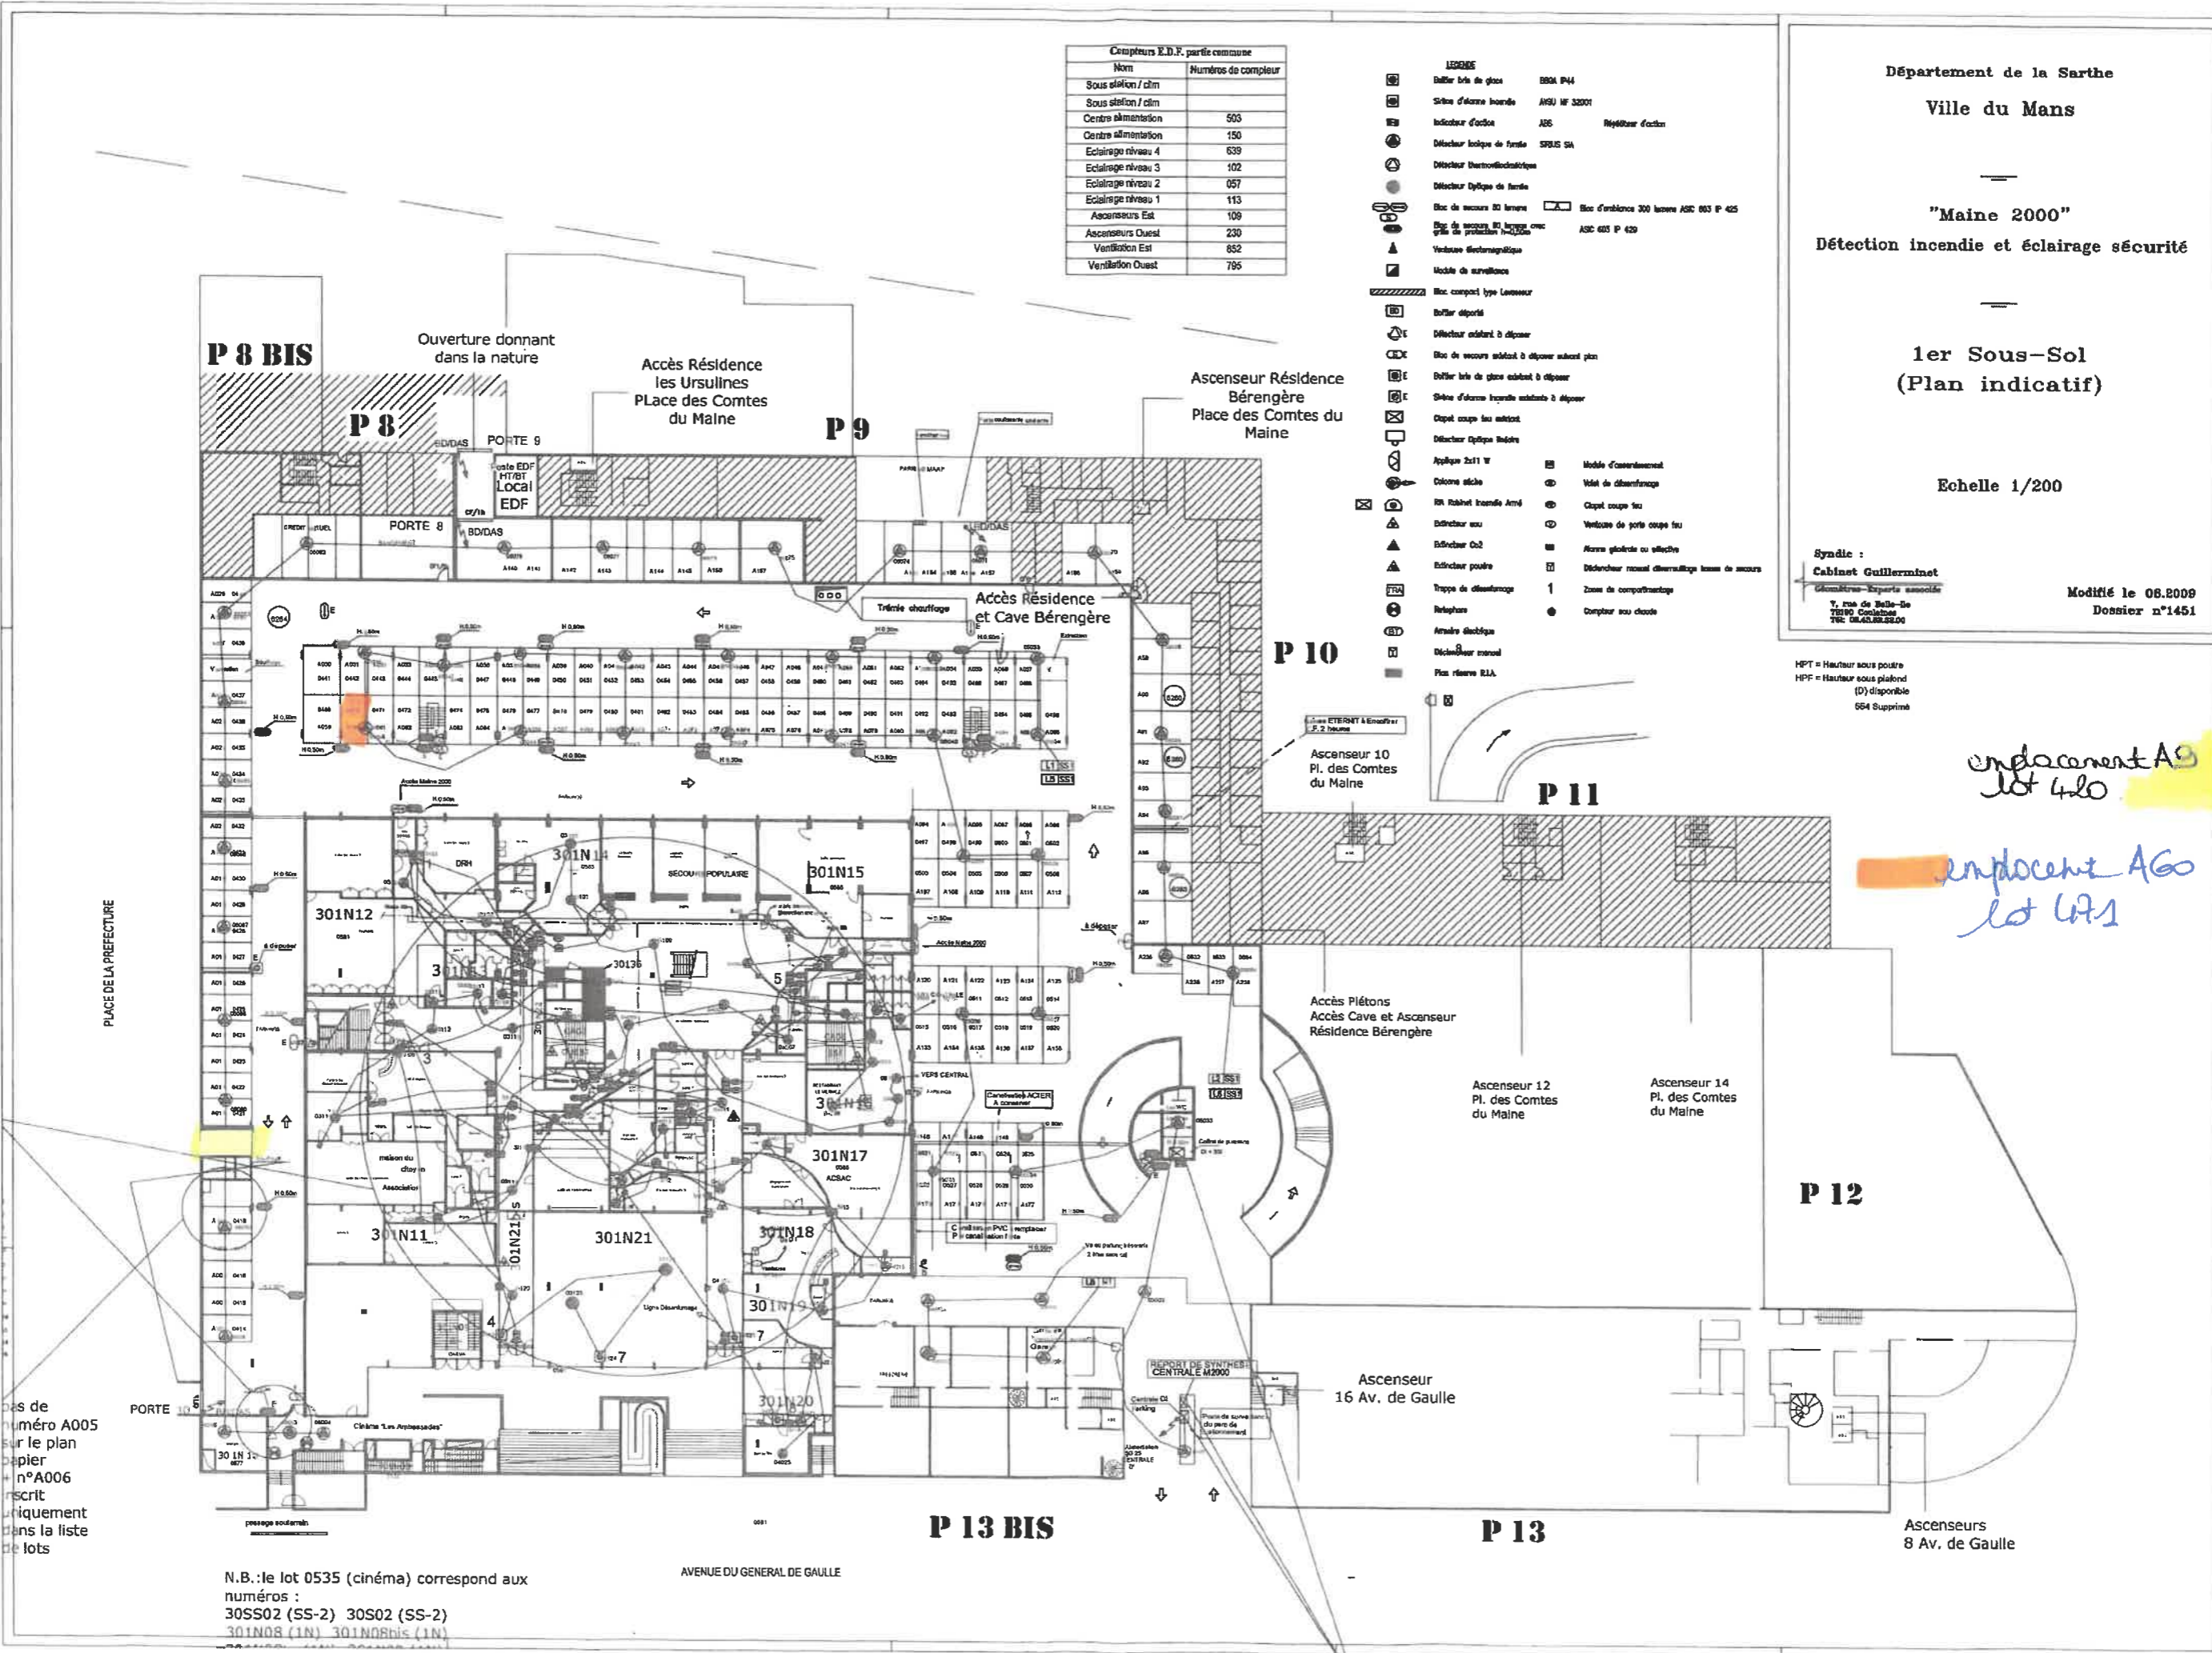

*emplacement A9  
lot 420*

*emplacement A60  
lot 471*

cas de numéro A005 sur le plan papier n°A006 écrit uniquement dans la liste de lots

N.B.: le lot 0535 (cinéma) correspond aux numéros :  
 30SS02 (SS-2) 30S02 (SS-2)  
 301N08 (1N) 301N08bis (1N)

HPT = Hauteur sous poutre  
 HPF = Hauteur sous plafond  
 (D) disponible  
 S54 Supprimé