

B. de sous Sol

A. Paven

Correspondance n° lot / n° plan


-----------	-----------	

- LEGENDE**
- ⊠ Baller les de glace
 - ⊠ Sirene d'alarme incendie
 - ⊠ Indicateur d'alarme
 - ⊠ Détecteur ionique de fumée
 - ⊠ Détecteur thermomécanique
 - ⊠ Détecteur Optique de fumée
 - ⊠ Bloc de secours 300 Amers ASC 603 P 425
 - ⊠ Bloc de secours 300 Amers avec gèle de protection 300 Amers ASC 603 P 425
 - ⊠ Verrous électromécaniques
 - ⊠ Module de surveillance
 - ⊠ Bloc compo type Levasseur
 - ⊠ Boîtier départ
 - ⊠ Détecteur câblé à diposer
 - ⊠ Bloc de secours câblé à diposer avant plan
 - ⊠ Baller les de glace câblé à diposer
 - ⊠ Sirene d'alarme incendie câblé à diposer
 - ⊠ Clapet coupe feu câblé
 - ⊠ Détecteur Optique câblé
 - ⊠ Appareil 2x11 V
 - ⊠ Colonne sèche
 - ⊠ BA Robinet incendie Armé
 - ⊠ Détecteur son
 - ⊠ Extincteur CO2
 - ⊠ Extincteur poudre
 - ⊠ Trappe de détection
 - ⊠ Réo-phare
 - ⊠ Armétre électrique
 - ⊠ Jauge de niveau/pression
 - ⊠ Plan réserve BIA.
- Compteurs eau froide
● Compteurs eau chaude
- HPT = Hauteur sous plafond
HPF = Hauteur sous plafond (D) disponible
(D) disponible
554 Supplément

Département de la Sarthe
Ville du Mans


"Maine 2000"
Détection incendie et éclairage sécurité

1^{er}ème Sous-Sol
(Plan indicatif)

Echelle 1/200

Syndic :
Cabinet Guillerminet

Modifié le 08.2010
Dossier n°1451

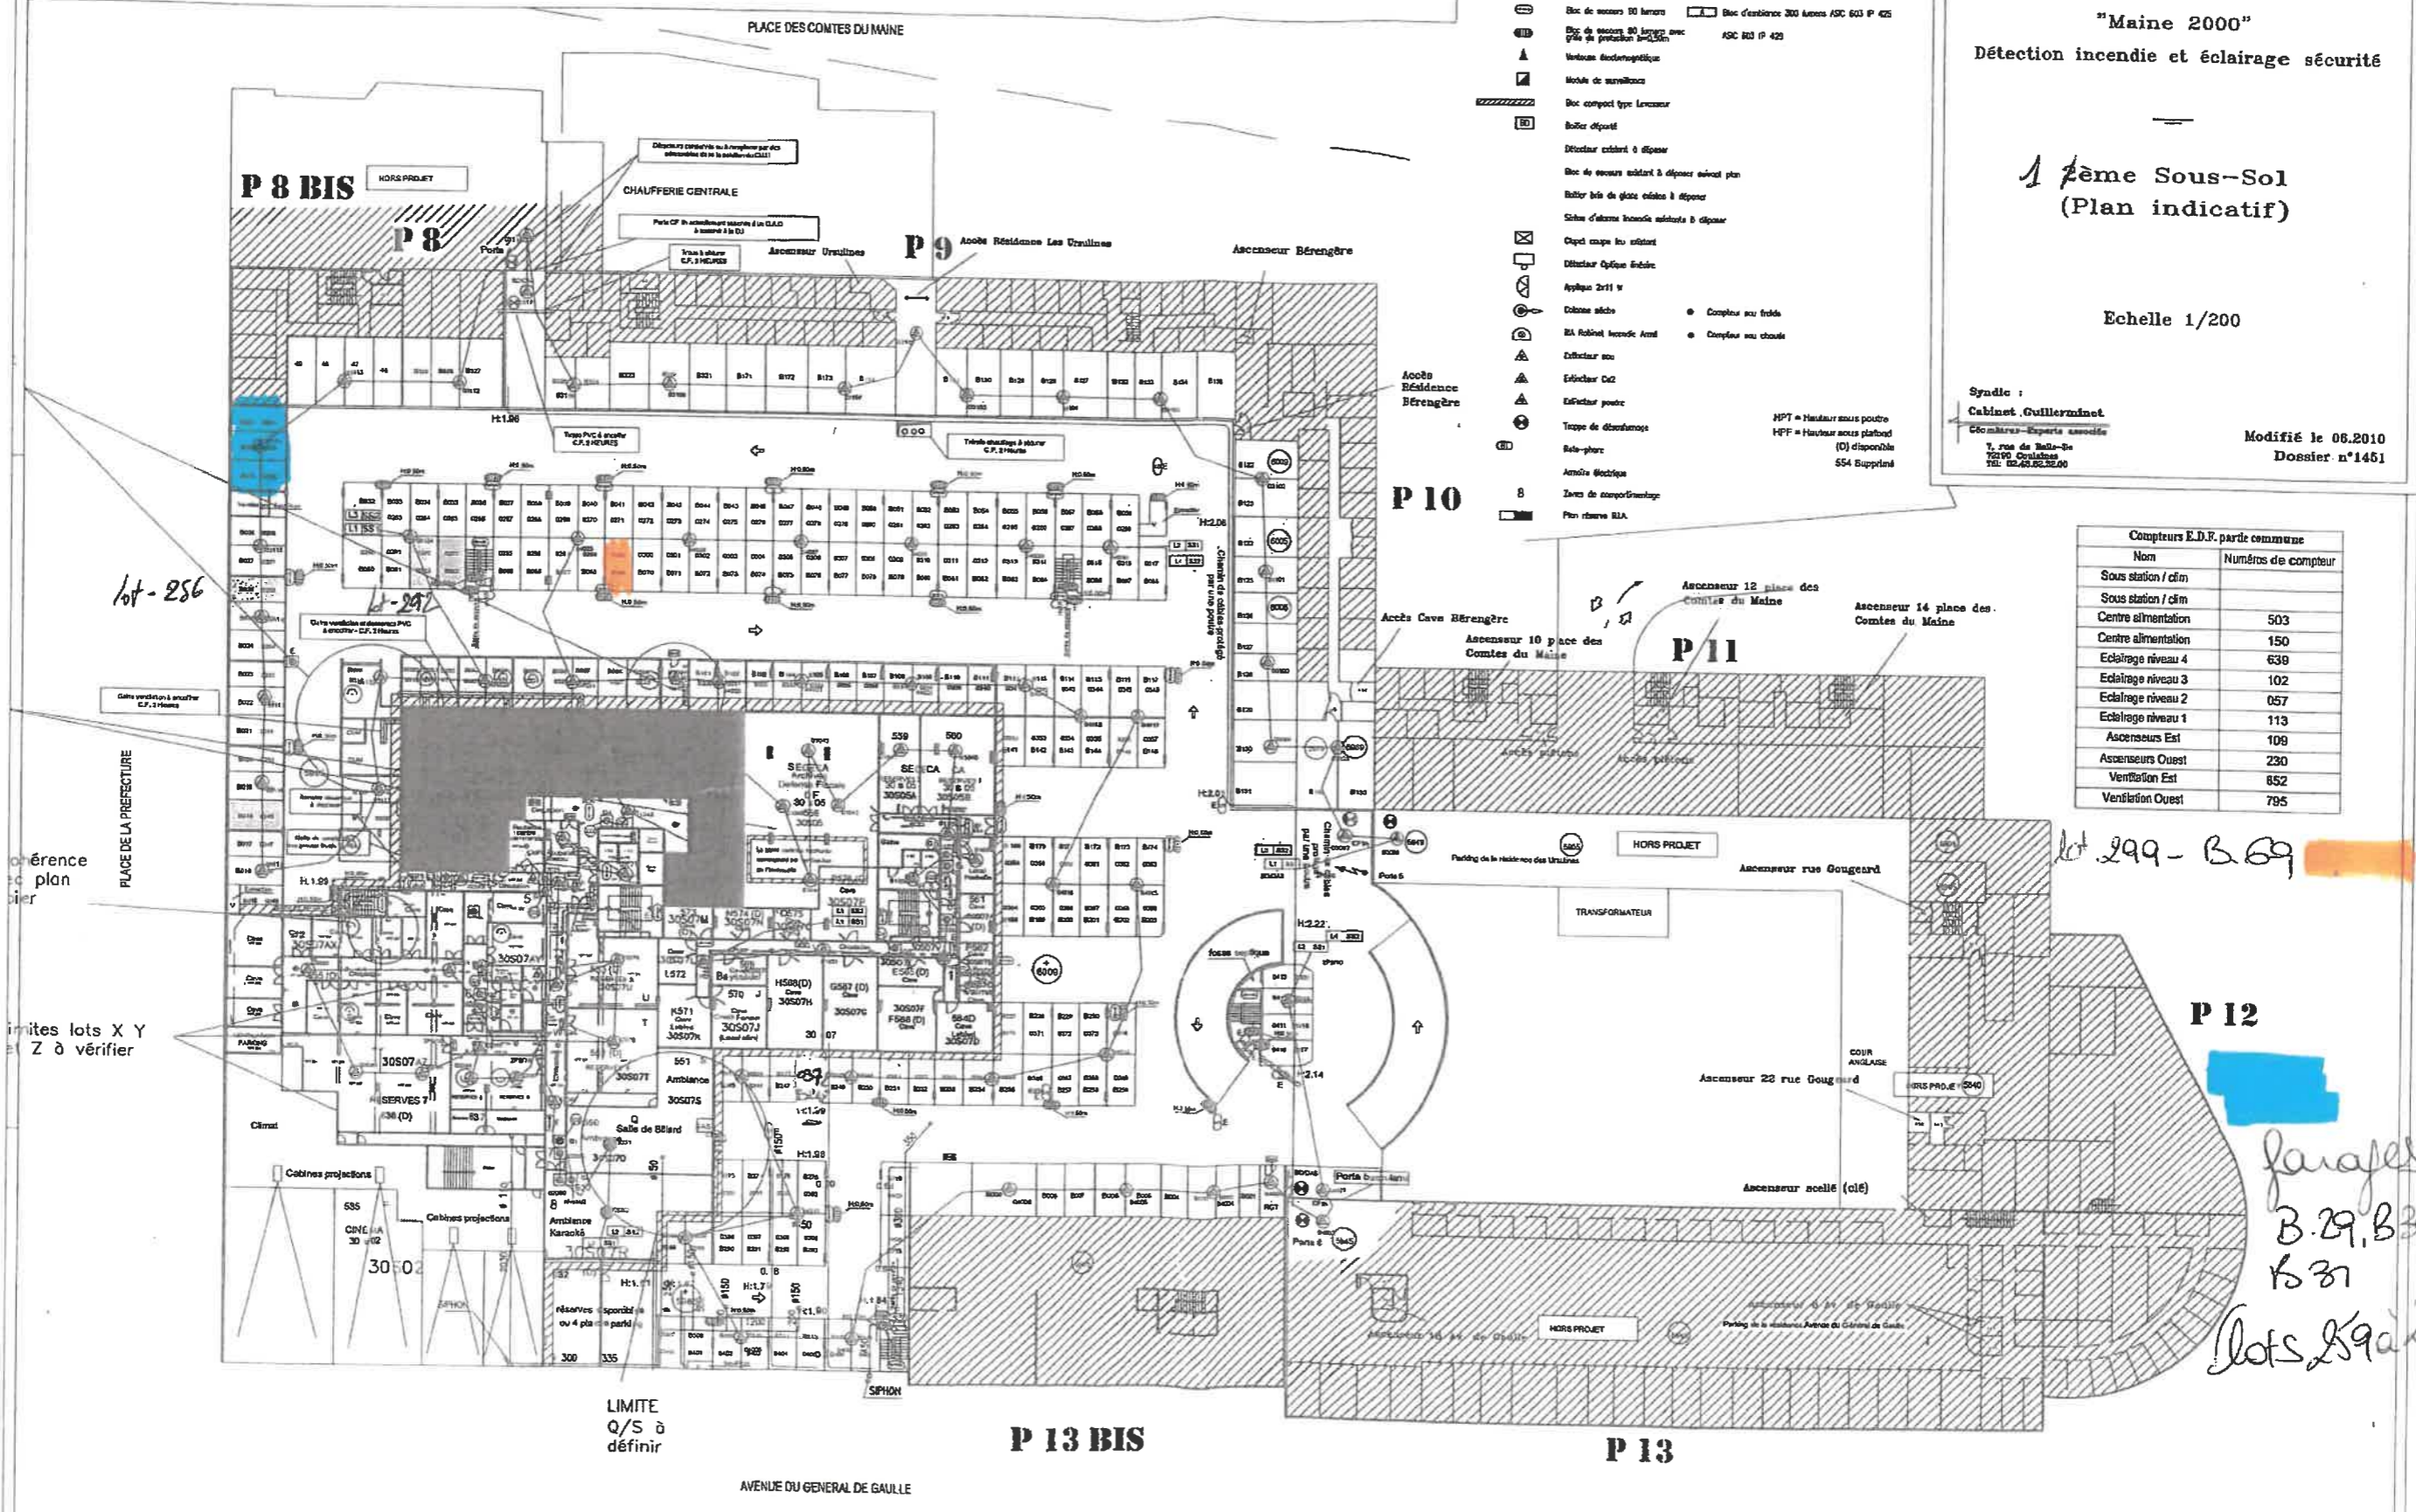

Compteurs E.D.F. partie commune

Nom	Nombres de compteur
Sous station / cfm	
Centre alimentation	503
Centre alimentation	150
Eclairage niveau 4	638
Eclairage niveau 3	102
Eclairage niveau 2	057
Eclairage niveau 1	113
Ascenseurs Est	108
Ascenseurs Ouest	230
Ventilation Est	852

lot - 256

PLACE DE LA PREFECTURE

limites lots X Y Z à vérifier

lot 299 - B.69

farages
B.29, B.30,
K31
lots K9a, K10, K11

LIMITE Q/S à définir

P 13 BIS

P 13

AVENUE DU GENERAL DE GAULLE